RECORD OF SURVEY NO. 33-09

SECTION 33, TOWNSHIP 4 NORTH, RANGE 26 EAST, M.D.B. & M.

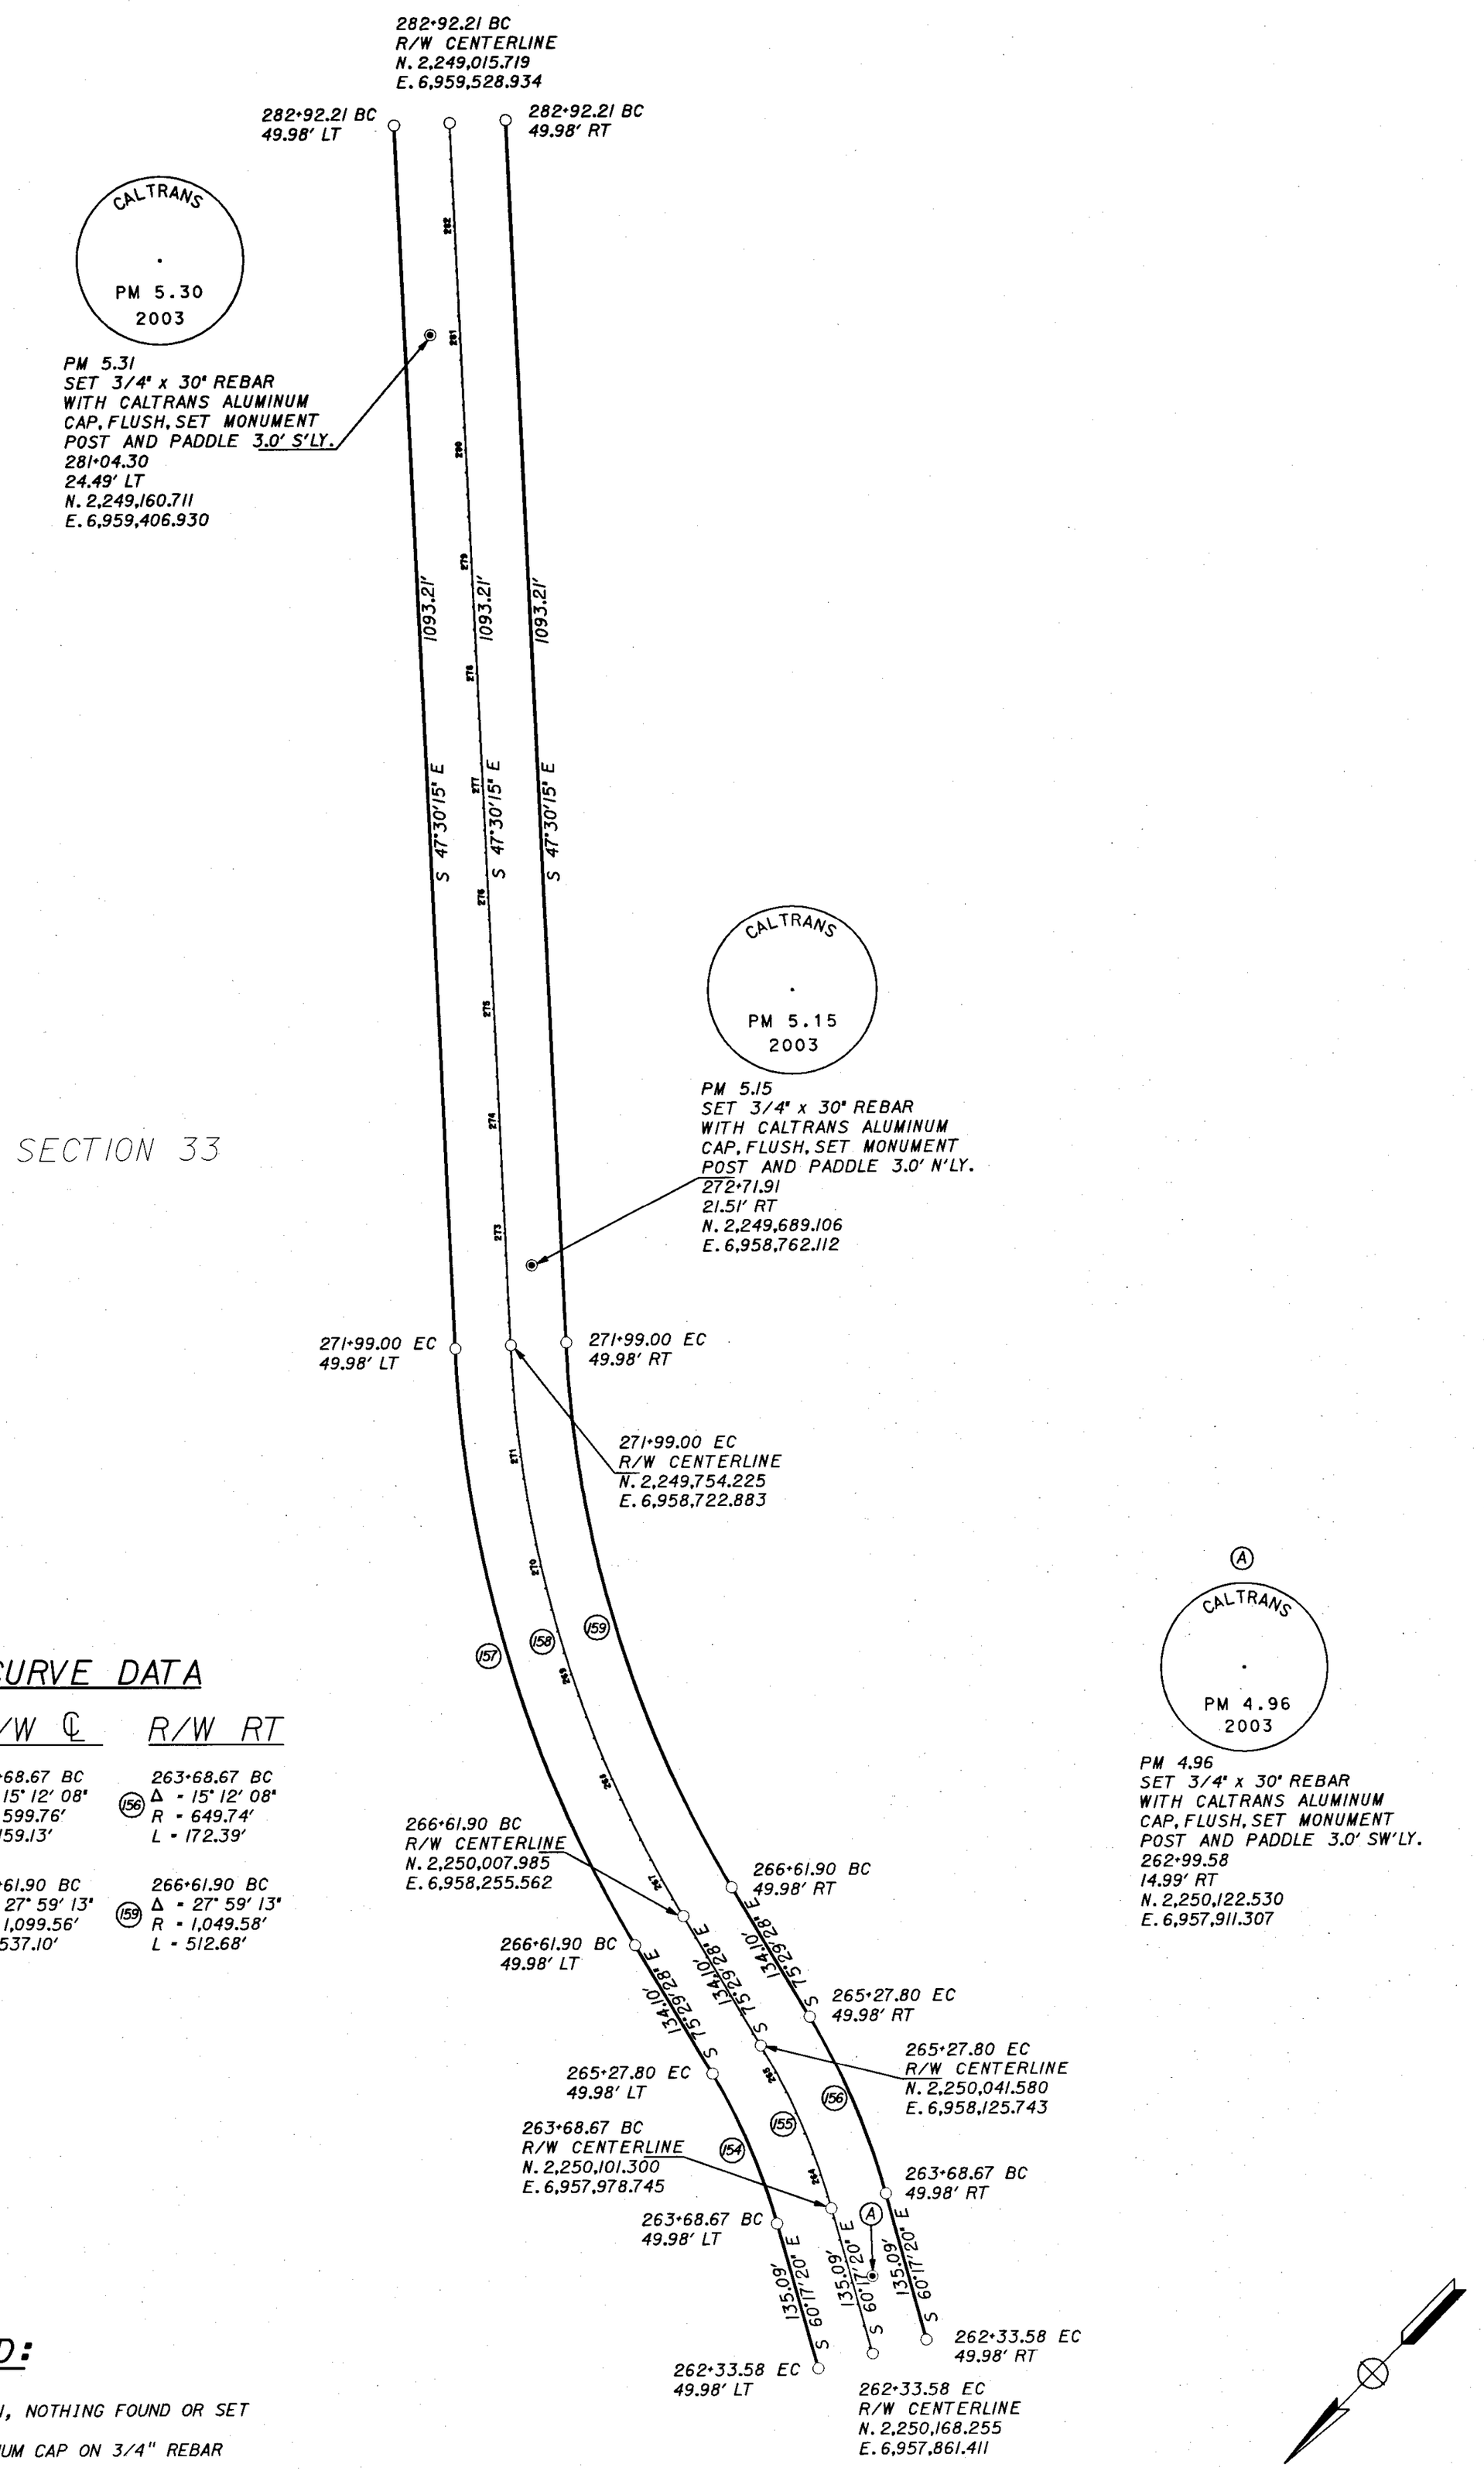

R/W/ CURVE DATA

R/W LT	R/W ℄	R/W RT
263+68.67 BC (154) Δ = 15° 12' 08" R = 549.78' L = 145.87'	263+68.67 BC (155) Δ = 15° 12' 08" R = 599.76' L = 159.13'	263+68.67 BC (156) Δ = 15° 12' 08" R = 649.74' L = 172.39'
266+61.90 BC (157) Δ = 27° 59' 13" R = 1,149.54' L = 561.51'	266+61.90 BC (158) Δ = 27° 59' 13" R = 1,099.56' L = 537.10'	266+61.90 BC (159) Δ = 27° 59' 13" R = 1,049.58' L = 512.68'

LEGEND:

- ○ CALCULATED POSITION, NOTHING FOUND OR SET
- ◉ SET CALTRANS ALUMINUM CAP ON 3/4" REBAR STAMPED AS NOTED
- ◎ FOUND MONUMENT AS NOTED
- ◆ LAND NET CORNER AS NOTED